


План подвала
Подвал

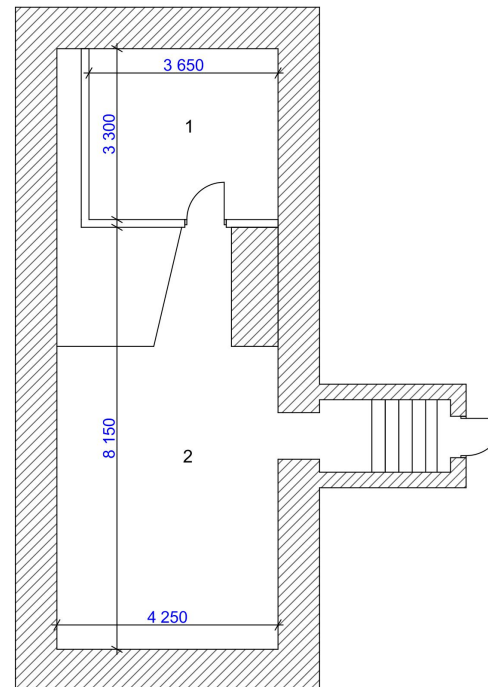


Технико-экономические показатели
по подвалу

№	Наименование	Площ. кв.м.
1	Общая площадь	40,5
2	Основная площадь	
3	Вспомог-ая площадь	40,5

Проект помещения			
Московская. обл. г.Бронницы, ул.Советская, д.31, к.1	Стадия	Лист	Листов
	П	9	17
План подвала	 ИП Кулишин С.С.		

План 1-го этажа

1 этаж

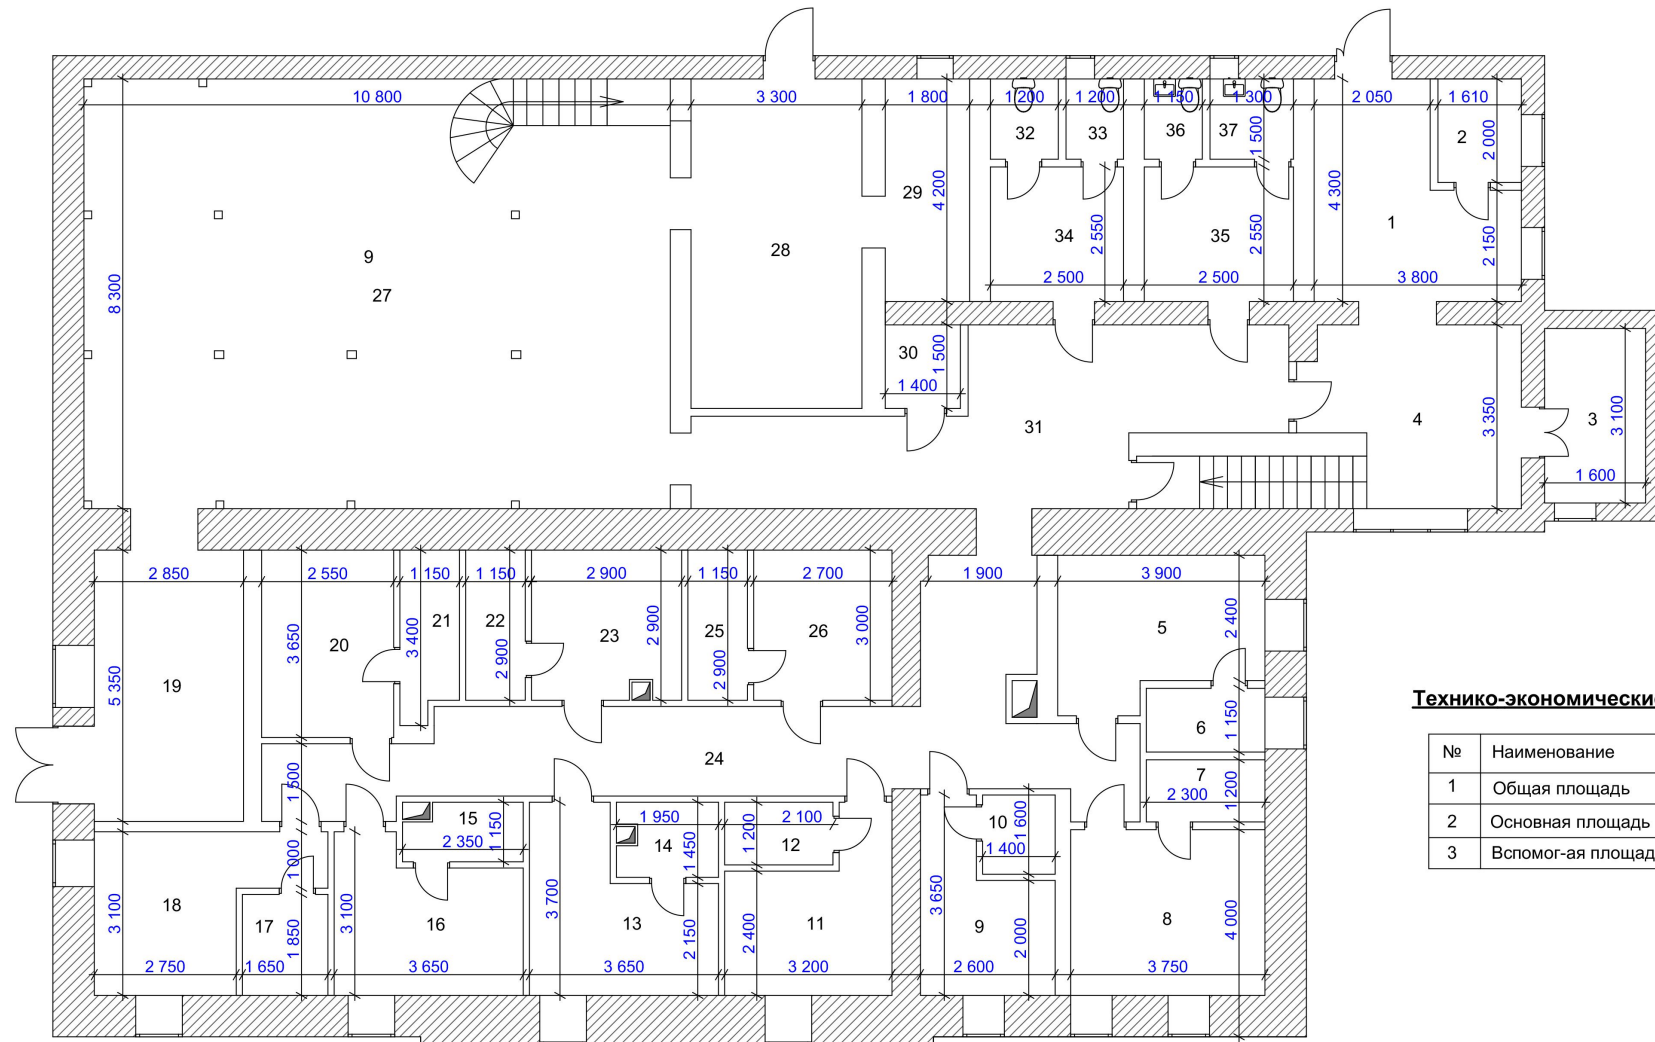

Технико-экономические показатели

№	Наименование	Площ. кв.м.
1	Общая площадь	342,0
2	Основная площадь	217,9
3	Вспомог-ая площадь	124,1

Проект помещения

Московская. обл, г.Бронницы,
ул.Советская, д.31, к.1


Стадия	Лист	Листов
П	13	17



ИП Кулишин С.С.

План 2-го этажа

2 этаж

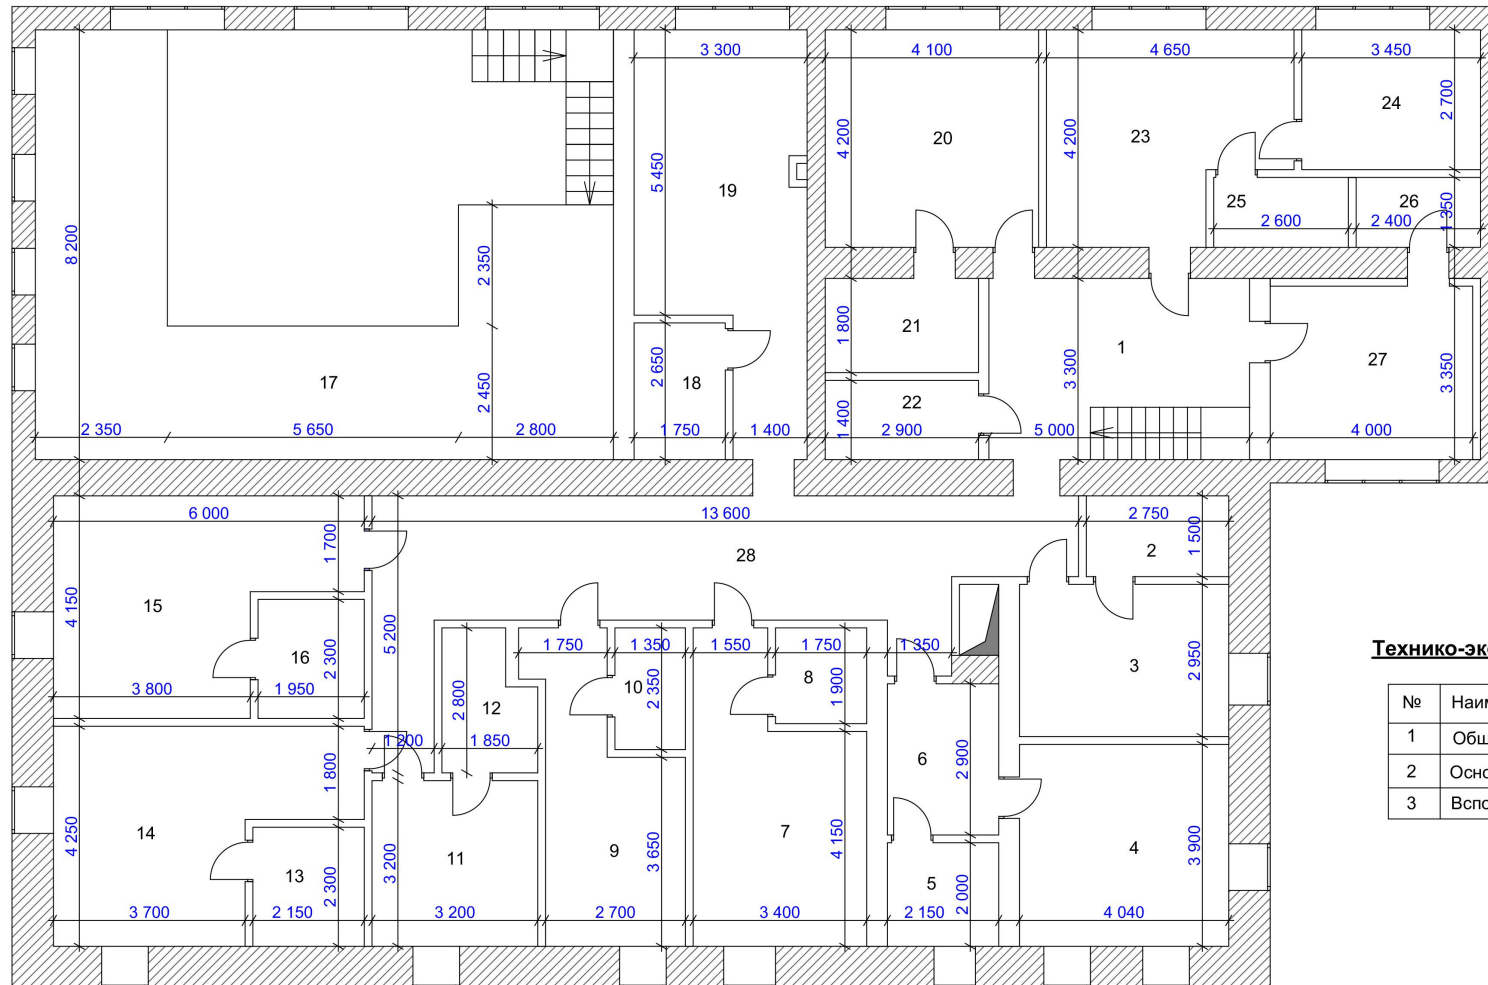

Технико-экономические показатели

№	Наименование	Площ. кв.м.
1	Общая площадь	308,0
2	Основная площадь	223,8
3	Вспомог-ая площадь	84,2

Проект помещения

Московская. обл, г.Бронницы, ул.Советская, д.31, к.1	Стадия	Лист	Листов
	П	17	17
План 2-го этажа	 ИП Кулишин С.С.		